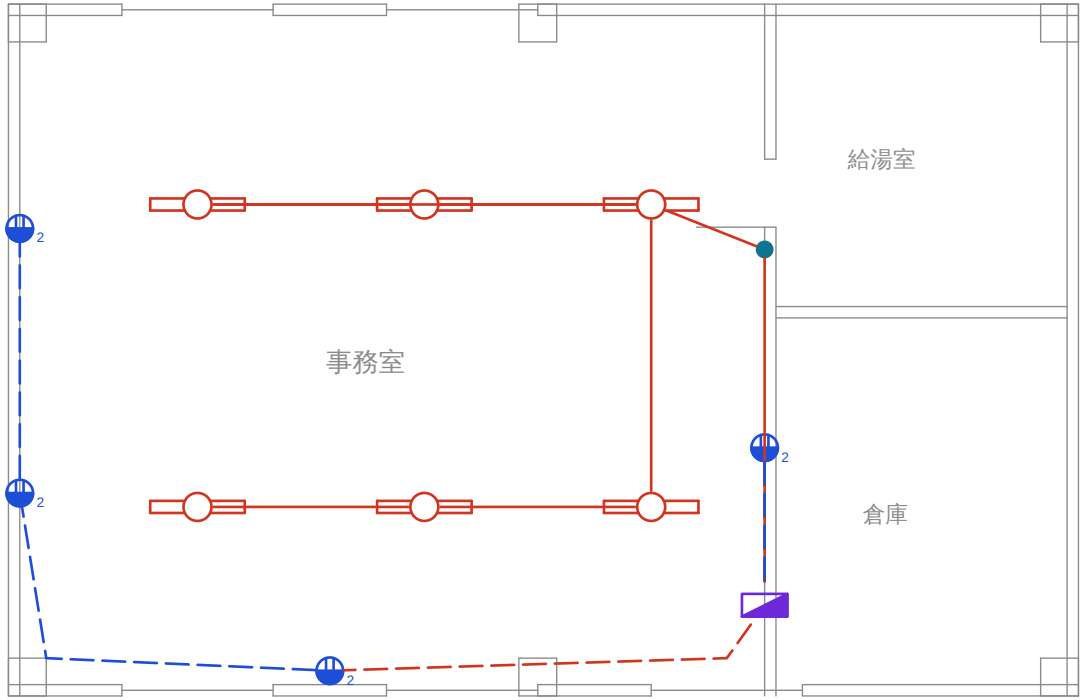


山田ビル 2階 事務所改修（建築平面図・架空）

凡例

記号	名称	摘要	数量
⊖	蛍光灯（ボックス付・JIS基本形）		6個
⊖₂	コンセント（2口）	傍記 2	4個
●	点滅器（単極）		1個
◪	分電盤		1面
———	天井隠ぺい配線		28.3m
— — —	床隠ぺい配線		19.7m

サンプル電気設計

工事名	山田ビル 2階事務所改修工事		
図面名	2階 電灯コンセント設備図		
図番	E-02	縮尺	1:100
日付	2026-10-22	設計	鈴木