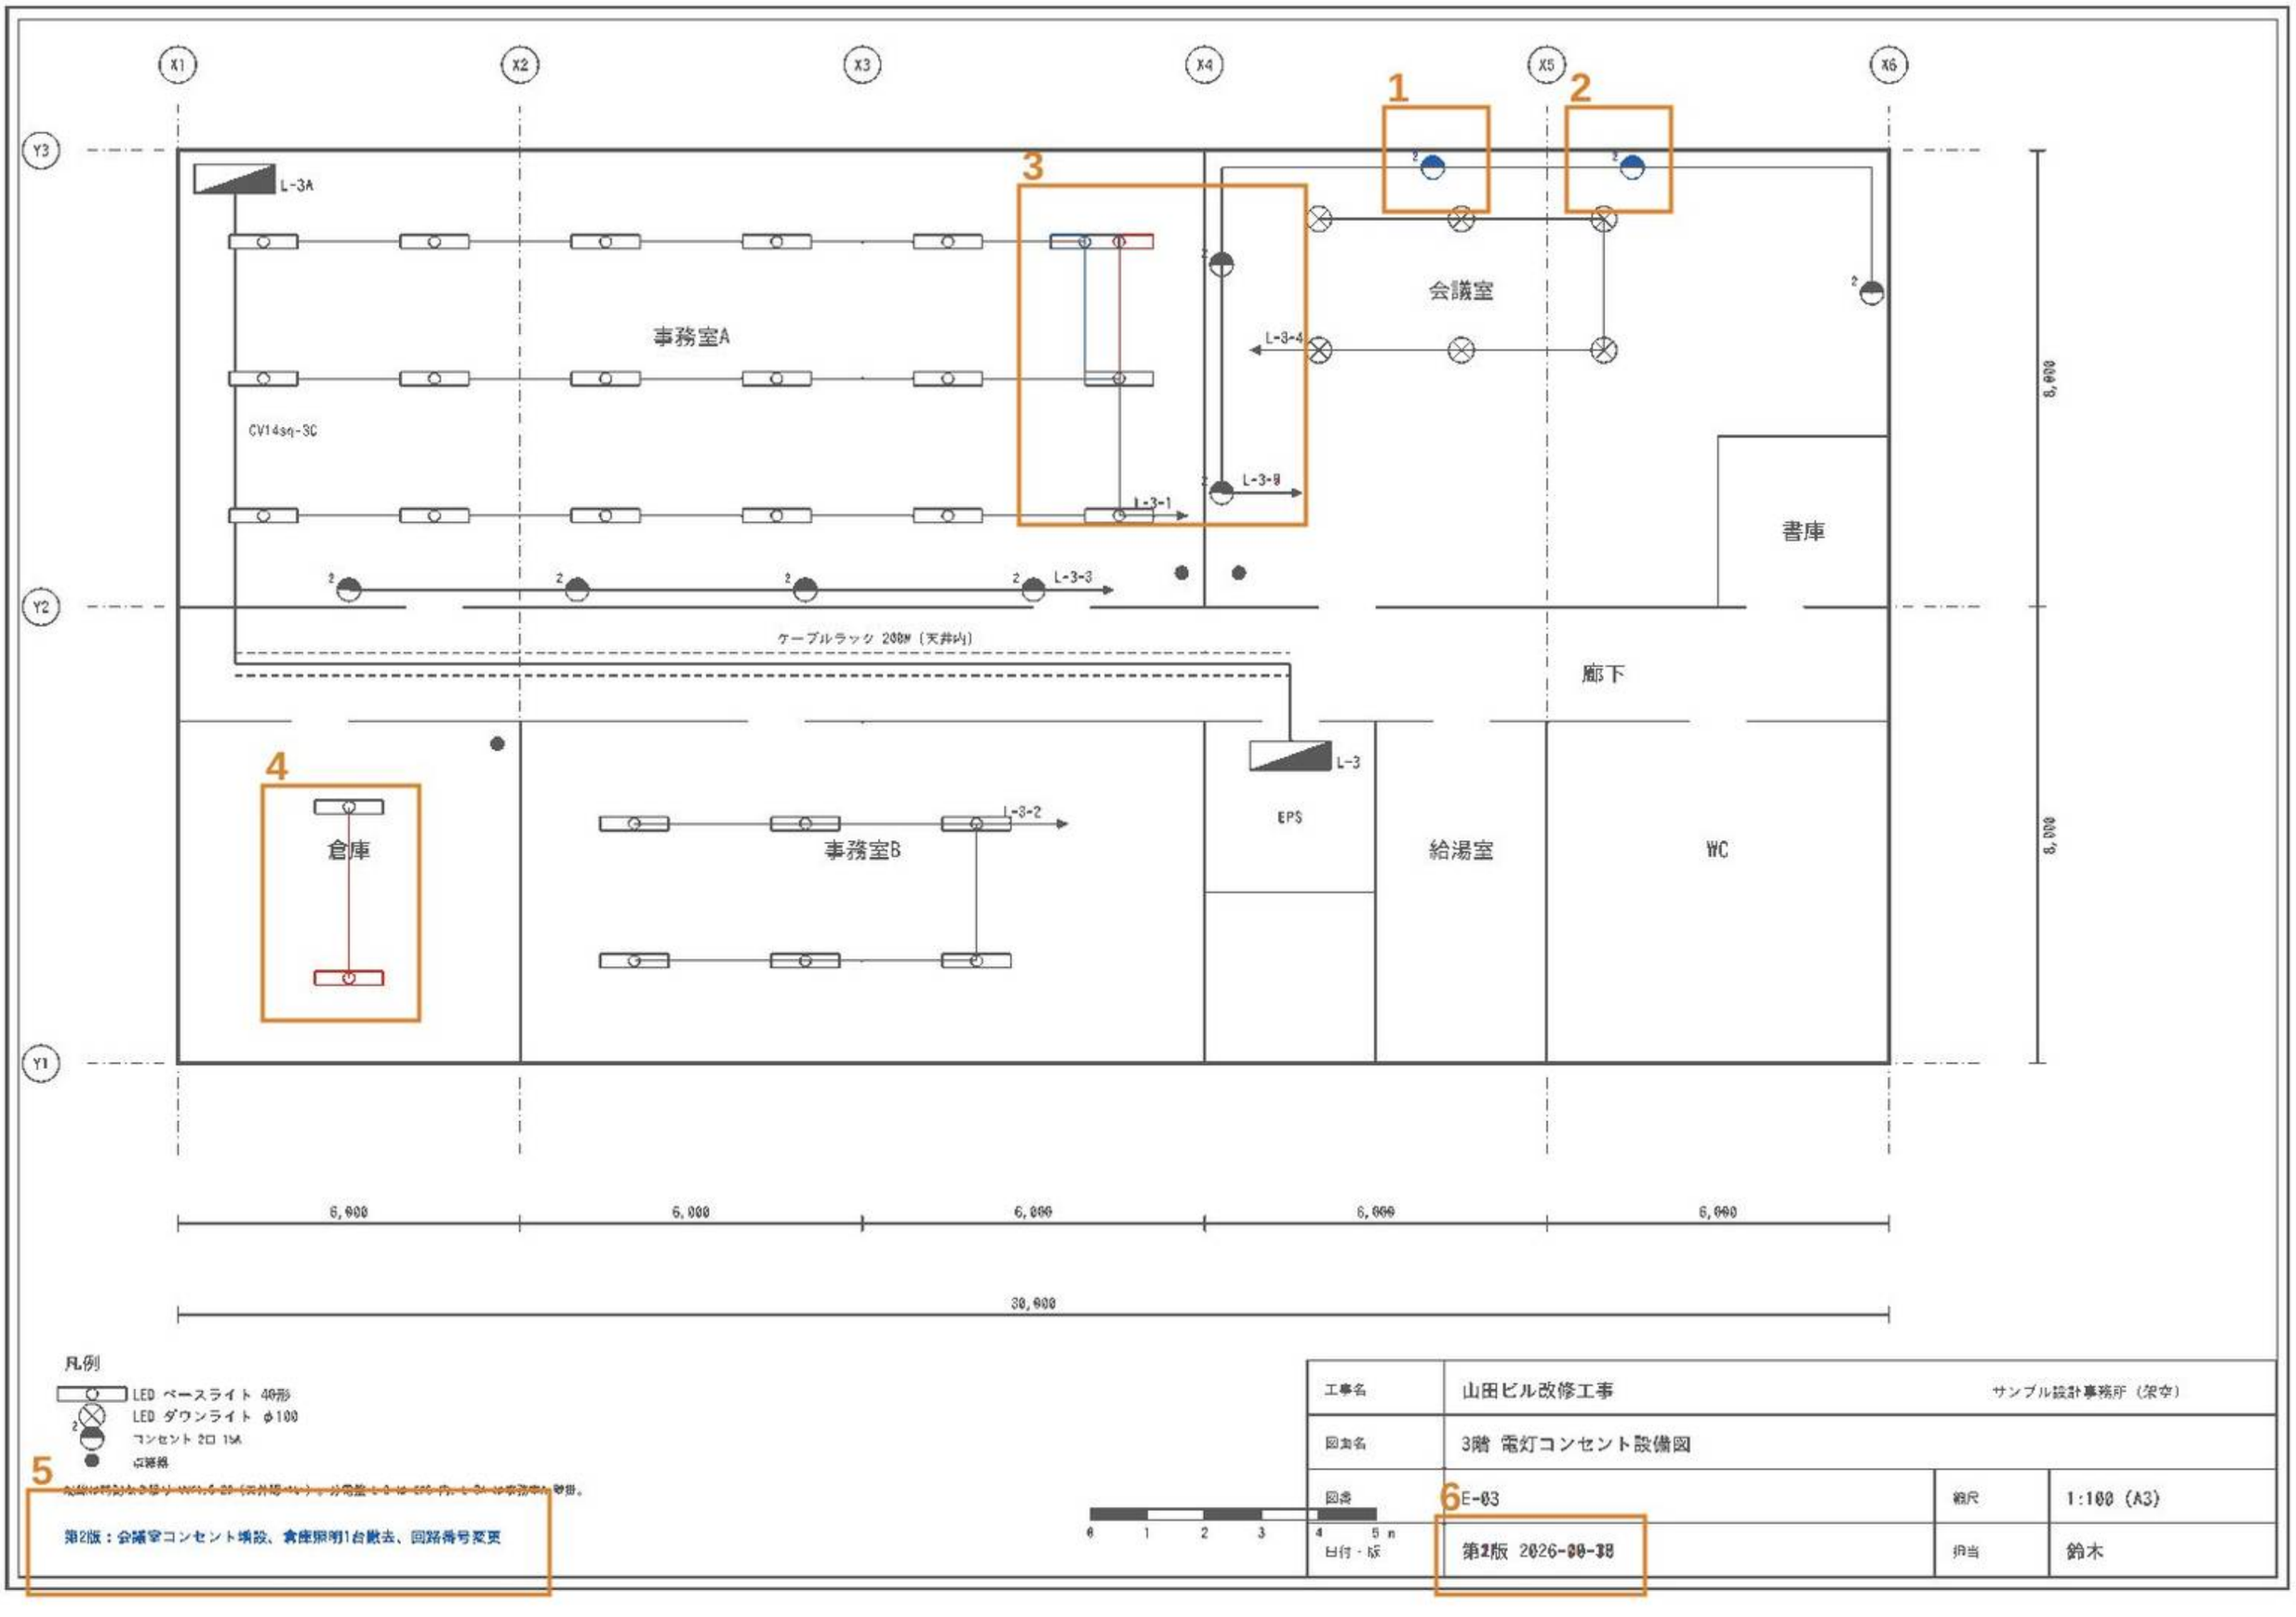

X1
X2
X3
X4
X5
X6
Y3
Y2
Y1
1
2
3
4
L-3A
事務室A
CV14sq-3C
L-3-1
L-3-2
L-3-3
L-3-4
L-3-8
会議室
書庫
廊下
ケーブルラック 200W（天井内）
L-3
EPS
給湯室
WC
倉庫
事務室B
8,000
6,000
6,000
6,000
6,000
6,000
30,000
凡例
LED ベースライト 40形
LED ダウンライト φ100
コンセント 2口 15A
点滅器
5
第2版：会議室コンセント増設、倉庫照明1台撤去、回路番号変更
0 1 2 3 4 5m
工事名　山田ビル改修工事　サンプル設計事務所（架空）
図面名　3階 電灯コンセント設備図
図番　6 E-03　縮尺　1:100（A3）
日付・版　第2版 2026-00-38　担当　鈴木

変更箇所・文字差分の一覧
p.1　No.1　増えた　上央　18×18 mm
p.1　No.2　増えた　上右　18×18 mm
p.1　No.3　変更　上央　50×59 mm
p.1　No.4　消えた　中左　27×41 mm
p.1　No.5　増えた　下左　91×18 mm
p.1　No.6　変更　下右　37×14 mm
p.1　文字（消えた）：Y3
p.1　文字（消えた）：2 L-3-5
p.1　文字（消えた）：0 1 2 3 4 5m
p.1　文字（消えた）：日付・版 第1版 2026-09-30 担当 鈴木
p.1　文字（増えた）：Y3 2 2
p.1　文字（増えた）：2 L-3-7
p.1　文字（増えた）：第2版：会議室コンセント増設、倉庫照明1台撤去、回路番号変更 0 1 2 3 4 5m
p.1　文字（増えた）：日付・版 第2版 2026-10-15 担当 鈴木