図面修正依頼書

山田ビル_2F電灯コンセント

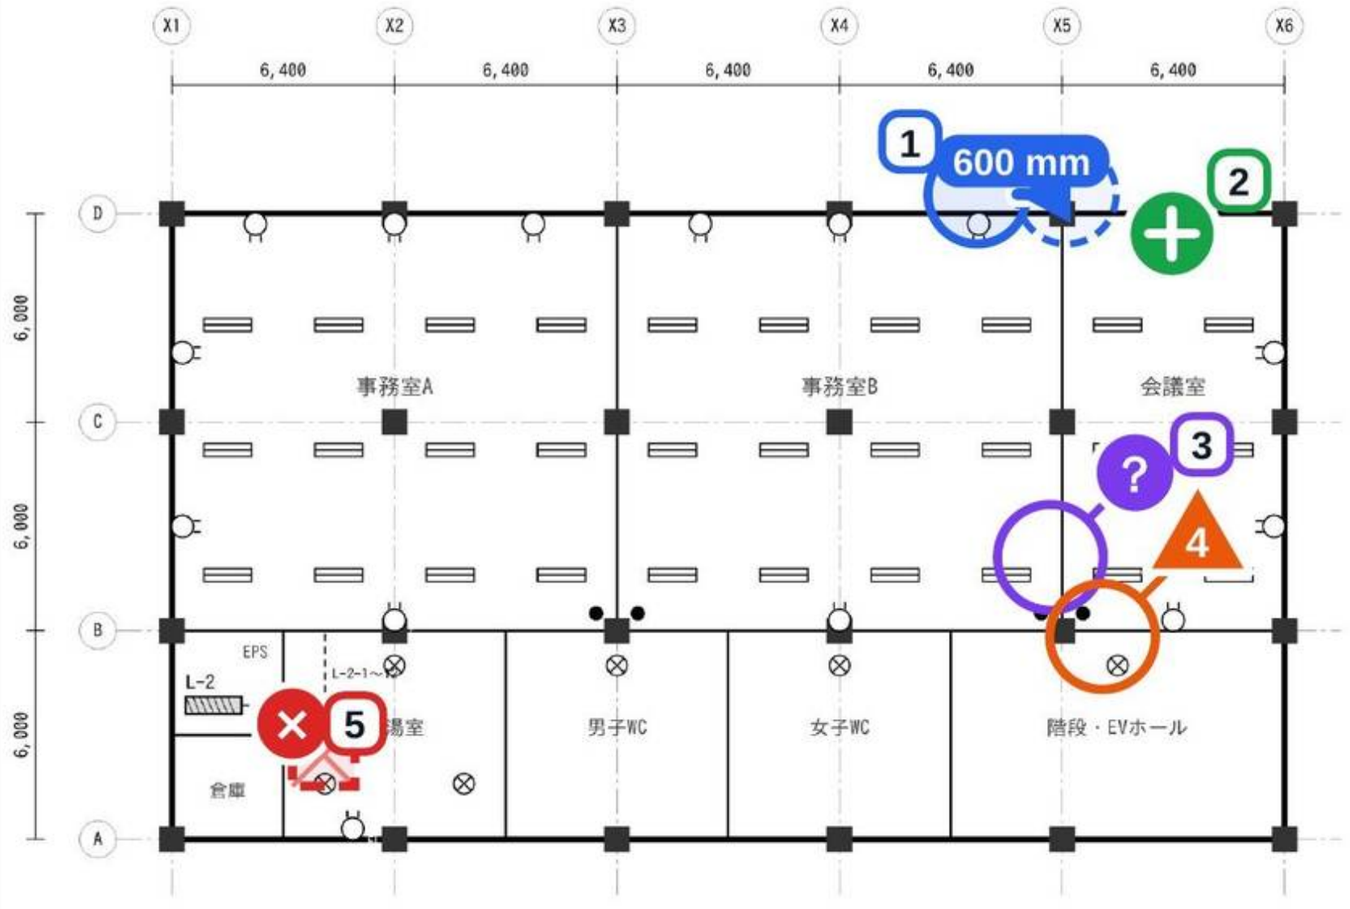
＋追加 1　×削除 1　→移動 1　△変更 1　？確認 1

宛先	作図担当 佐藤 様 様
依頼者	鈴木電設 鈴木
日付	2026年10月22日
修正期限	10月27日（火）
図面	E-12 2階 電灯コンセント設備平面図（第2版）

印の数字＝下の一覧の番号。△ の中の数字も同じ番号です。

2階 電灯コンセント設備平面図

山田ビル改修工事　2階（改修範囲：事務室A・B、会議室）



凡例

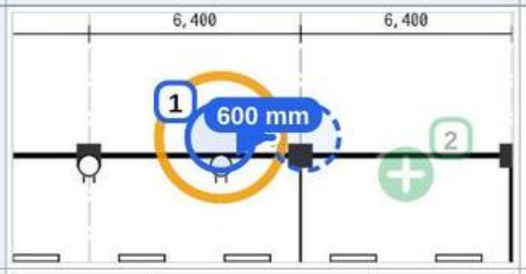
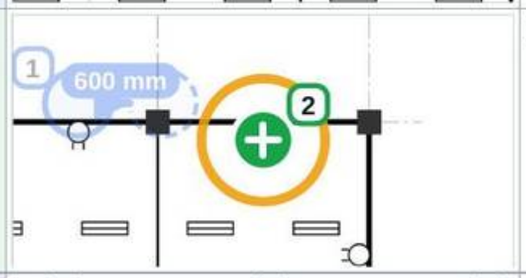
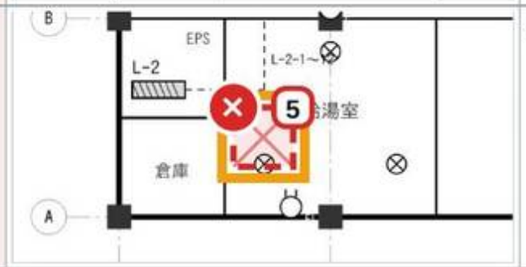
- LED ベースライト 40形
- LED ダウンライト
- コンセント 2P15A×2 接地極付
- スイッチ 片切
- 分電盤

特記：1. 照明器具はすべて LED。既設器具は撤去・処分とする。
2. コンセントは 2P15A×2 接地極付、FL+300（特記なきもの）。
3. 分電盤 L-2 は既設盤を利用し、分岐回路を増設する。

工事名	山田ビル改修工事（電気設備）		
図面名	2階 電灯コンセント設備平面図		
図番	E-12	縮尺	1/150
日付・担当	2026-10-20　鈴木	用紙	A3

図面修正依頼書　指示の一覧

＋追加 1　×削除 1　→移動 1　△変更 1　?確認 1

No.	場所（拡大図）	指示	作図
→ 1 移動		コンセント を 右へ 600 mm 移動する。配線はつなぎ直す。	□完了 確認
＋ 2 追加		図の ＋ の位置に、コンセント（2P15A×2 接地極付） を 2 個 追加する。	□完了 確認
? 3 確認		階段・EVホールのスイッチは、扉の吊元側でよいですか？	□了承 □不可 □要協議 回答：
△ 4 変更		ダウンライトの型番・仕様 を「φ100」から「φ150」に変更する。	□完了 確認
× 5 削除		赤枠で囲んだ ダウンライト を削除する。記号と、つながる配線も消す。	□完了 確認

全体のメモ：修正後は PDF と CAD データの両方で送ってください

修正が済んだら □ に ✓ を入れて、修正後の図面と一緒に返してください。