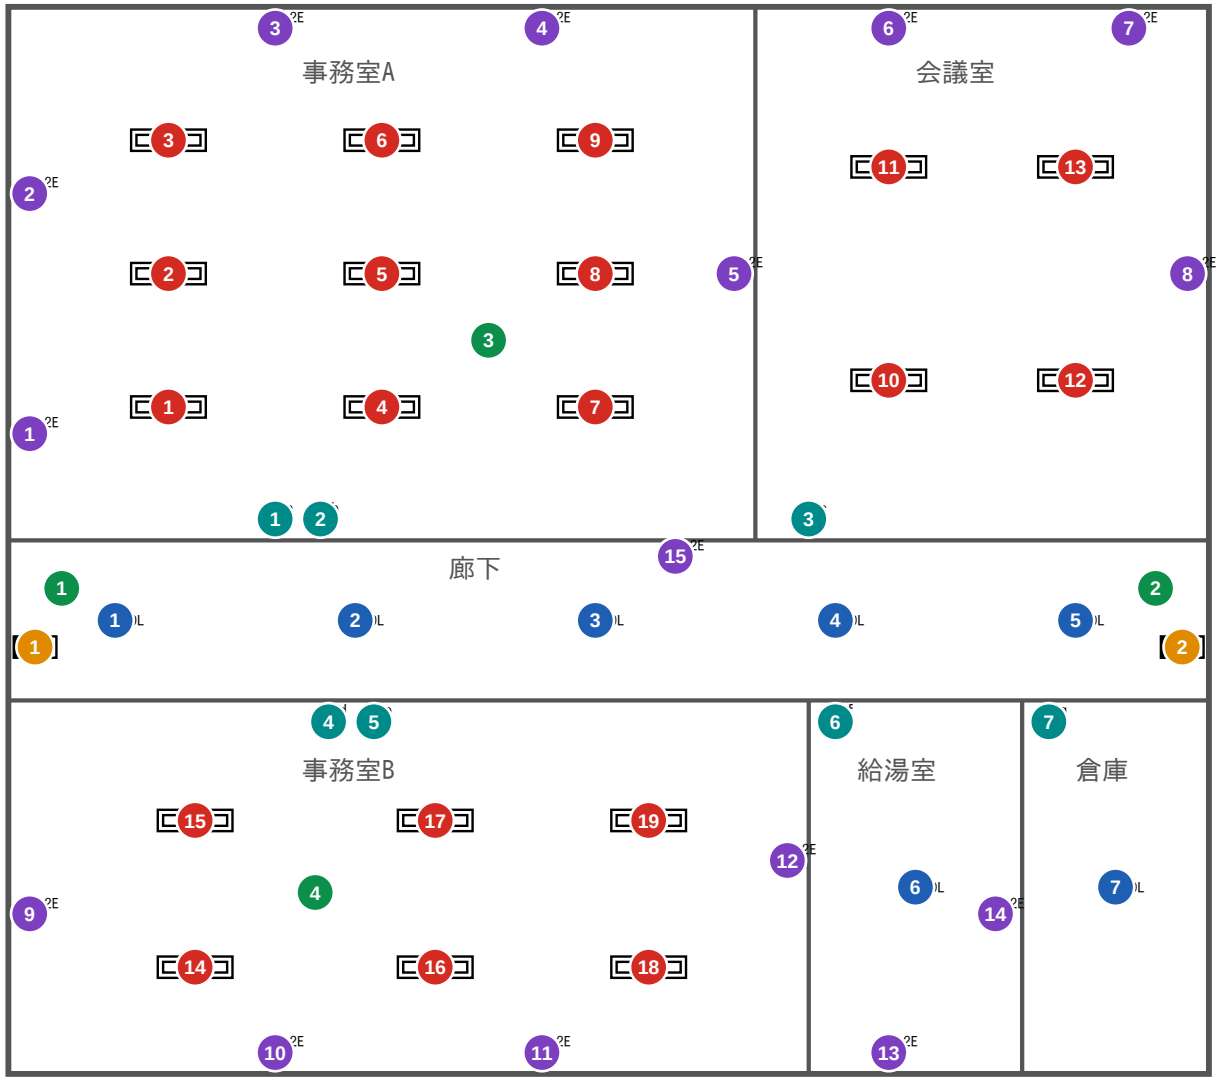

凡例

- LED ベースライト 40形（埋込）
- LED ダウンライト φ100
- 非常用照明（LED 埋込）
- 誘導灯 C級
- コンセント 2P15A 2口 接地極付
- スイッチ 片切

- LED ベースライト 40形 埋込 下面開放：19 台
- LED ダウンライト φ100：7 台
- 非常用照明 LED 埋込：4 台
- 誘導灯 C級 片面：2 台
- コンセント 2P15A 2口 接地極付：15 個
- スイッチ 片切 埋込：7 個

工事名	山田ビル改修工事		
図面名	2階 電灯コンセント設備図		
図番	E-01	縮尺	1:100
日付	2026-10-20	担当	鈴木

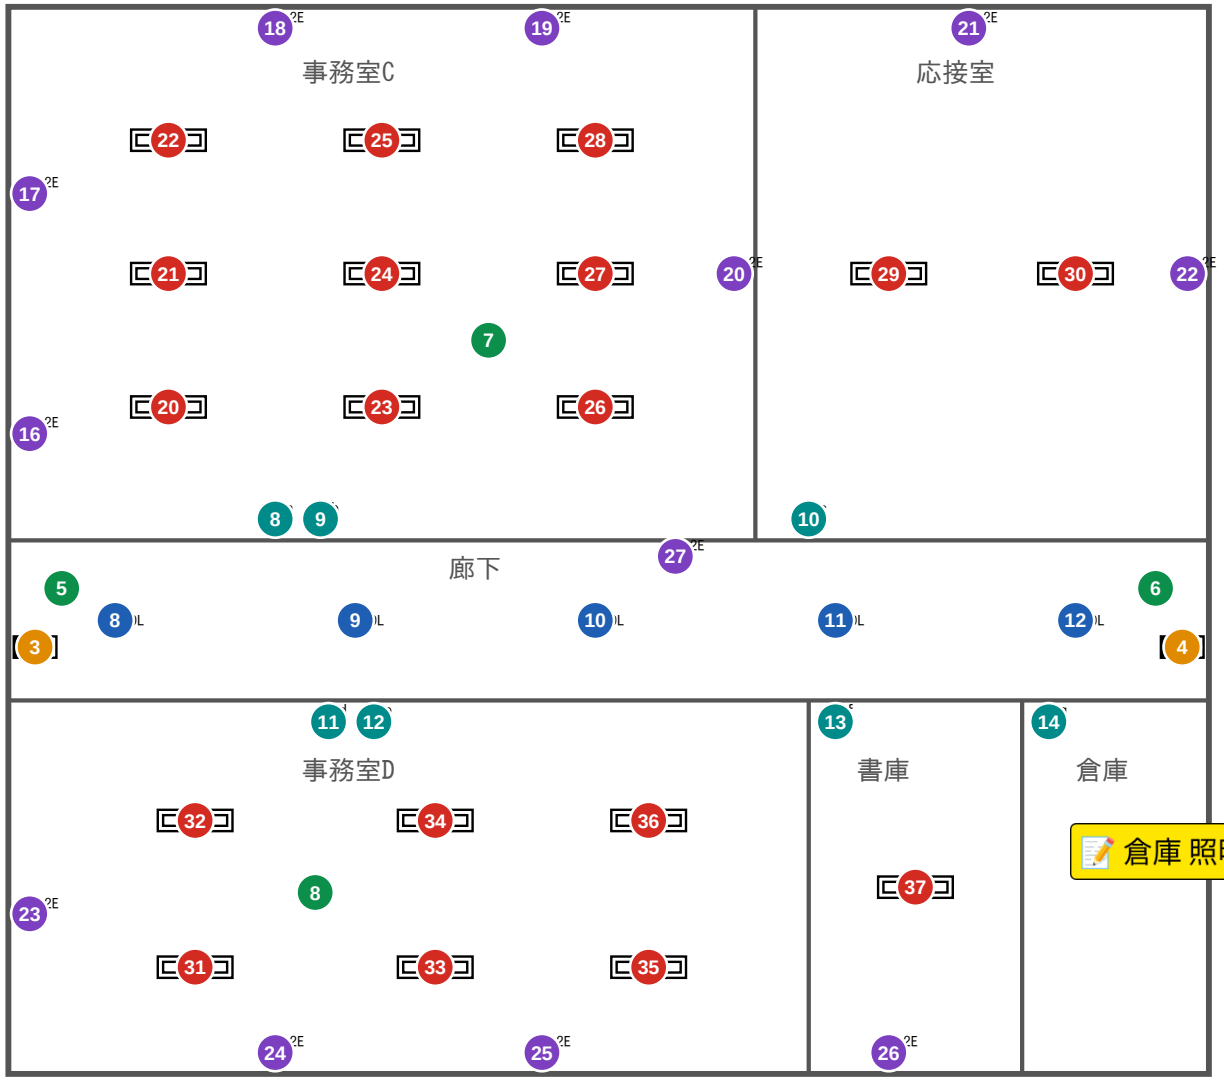

凡例

- LED ベースライト 40形（埋込）
- DL LED ダウンライト φ100
- 非常用照明（LED 埋込）
- 誘導灯 C級
- 2E コンセント 2P15A 2口 接地極付
- スイッチ 片切

- LED ベースライト 40形 埋込 下面開放：18 台
- LED ダウンライト φ100：5 台
- 非常用照明 LED 埋込：4 台
- 誘導灯 C級 片面：2 台
- コンセント 2P15A 2口 接地極付：12 個
- スイッチ 片切 埋込：7 個

工事名	山田ビル改修工事		
図面名	3階 電灯コンセント設備図		
図番	E-02	縮尺	1:100
日付	2026-10-20	担当	鈴木