2階　電灯コンセント設備図

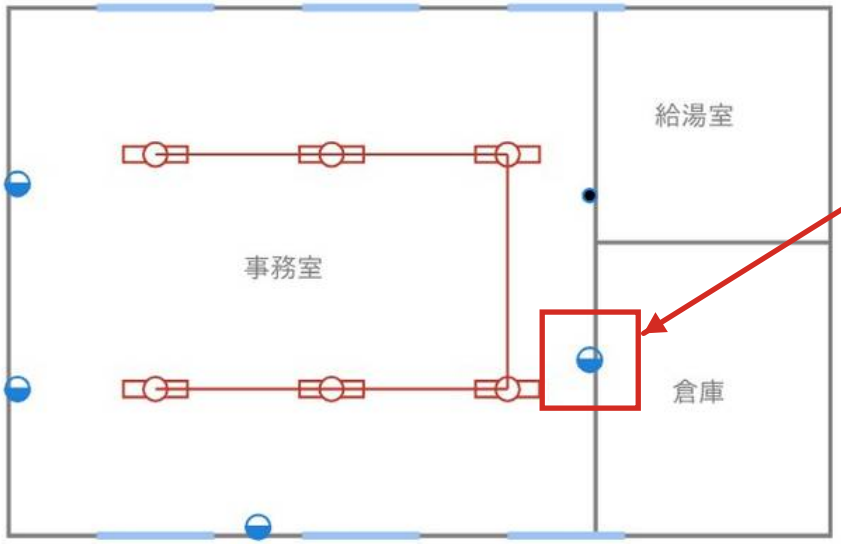

凡例　□○ 蛍光灯（LED 40形）　◐ コンセント 2口　● 点滅器　配線 VVF1.6-2C（天井隠ぺい）

コンセント位置を 300 左へ移設
（梁型と干渉のため）

2026年10月22日

確認
2026.10.22
鈴木

サンプル設計事務所　担当 鈴木 [redacted]

工事名	山田ビル 2階事務所改修工事		
図面名	2階 電灯コンセント設備図		
図番	E-02	縮尺	1:100
日付	2026-10-15	担当	鈴木

分電盤 L-2 結線図・回路表

回路	用途	負荷容量	ブレーカー	電線
1	事務室 照明（北）	240W	2P1E 20A	VVF1.6-2C
2	事務室 照明（南）	240W	2P1E 20A	VVF1.6-2C
3	事務室 コンセント	1,200VA	2P2E 20A ELB	VVF2.0-2C
4	給湯室 コンセント	1,500VA	2P2E 20A ELB	VVF2.0-2C
5	エアコン 200V	2,200VA	2P2E 20A ELB	VVF2.0-3C
6	予備	—	2P1E 20A	—

主幹 3P3E 75A（ELB）　単相3線式 100/200V

サンプル設計事務所　担当 鈴木 [redacted]

工事名	山田ビル 2階事務所改修工事		
図面名	分電盤 L-2 結線図		
図番	E-05	縮尺	—
日付	2026-10-15	担当	鈴木

照明器具表

記号	品名	仕様	台数	備考
A	LED ベースライト 40形	逆富士 5200lm 昼白色	6	事務室
B	LED ダウンライト φ100	100形 昼白色	2	給湯室
C	LED シーリング	30W	1	倉庫
EX	誘導灯 B級	片面	1	入口上部

サンプル設計事務所　担当 鈴木 [redacted]

工事名	山田ビル 2階事務所改修工事		
図面名	照明器具表		
図番	E-06	縮尺	ー
日付	2026-10-15	担当	鈴木