2F 電灯コンセント設備 平面図（施工図 Rev.0）

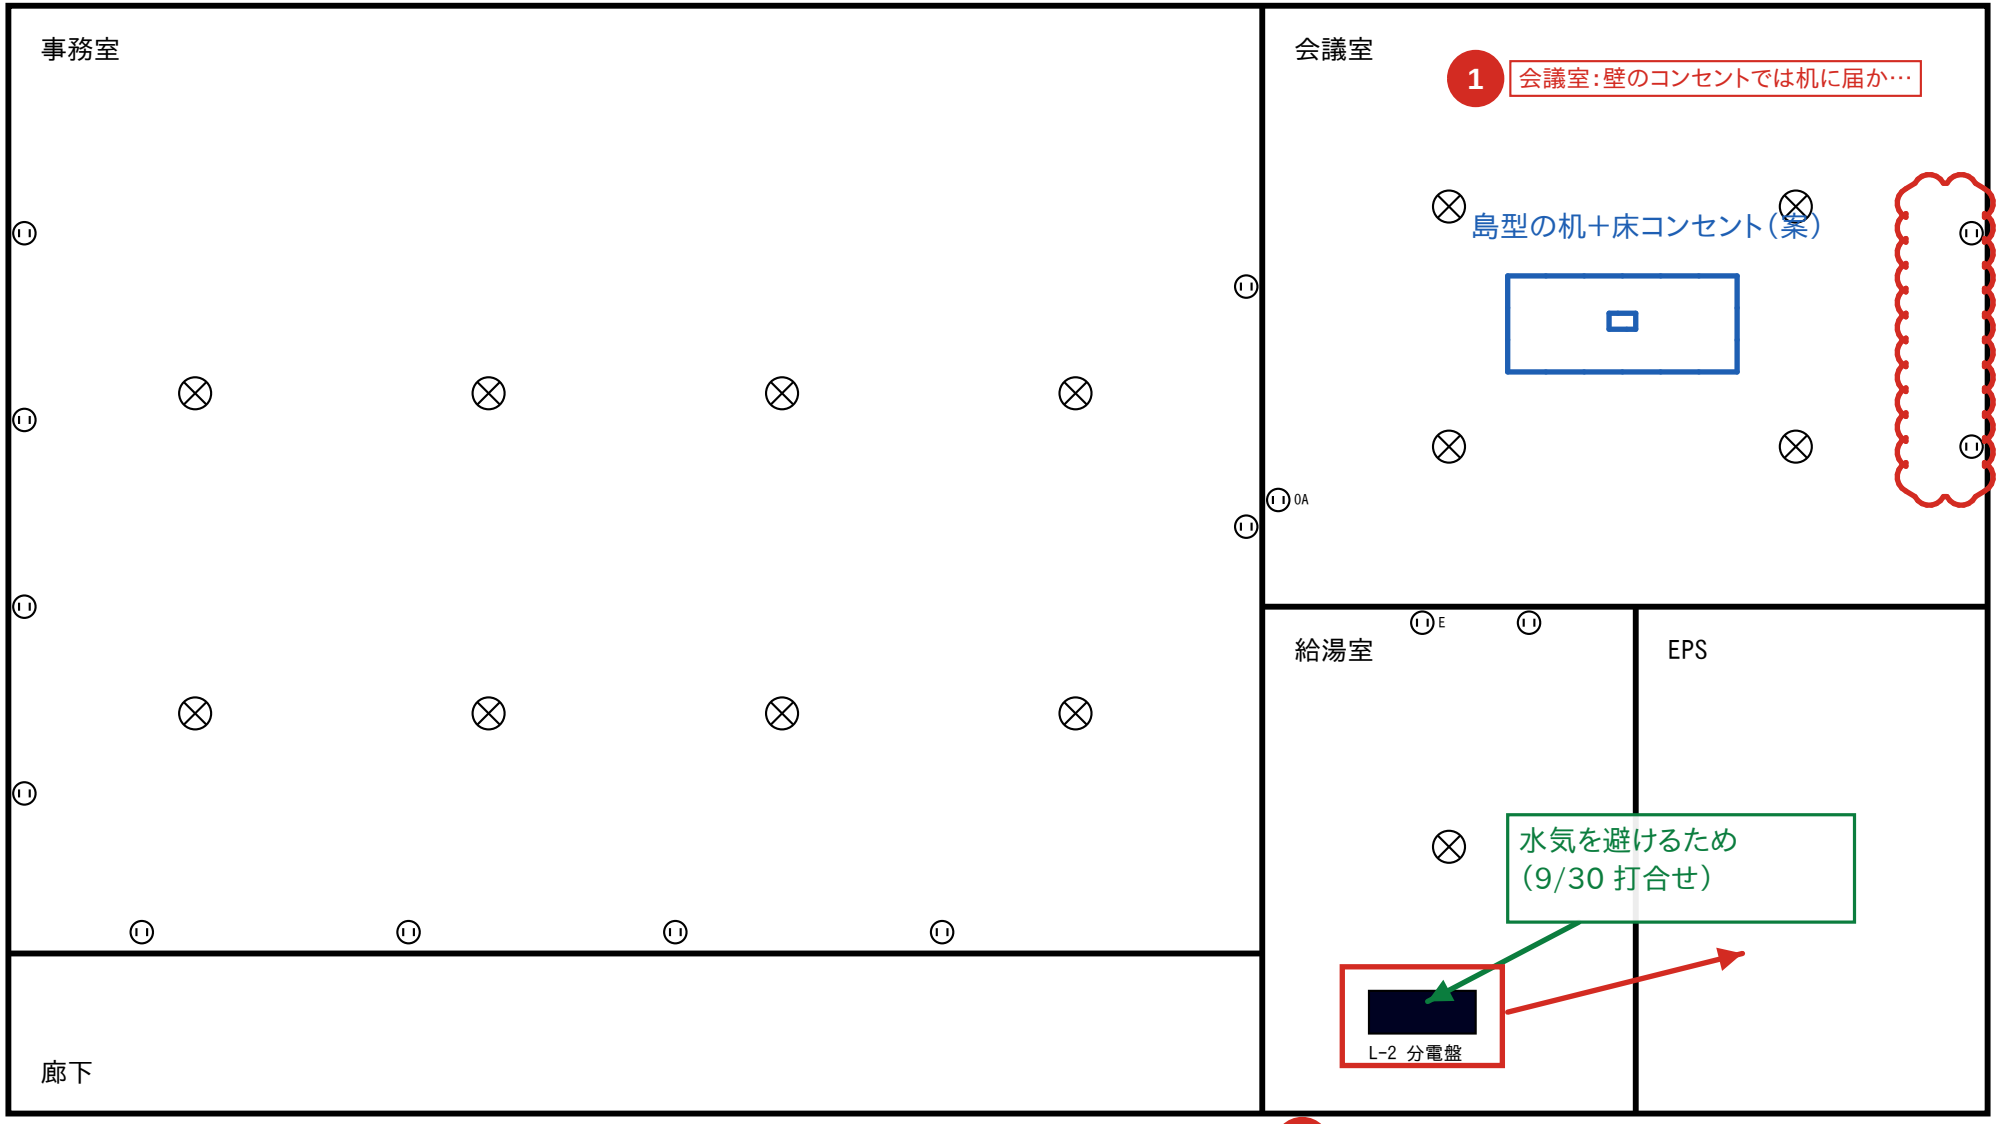

凡例：○＝コンセント（2口）　×印の丸＝照明器具（LED ベースライト）　■＝分電盤

工事名	山田ビル改修工事
図名	2F 電灯コンセント設備 平面図
図番／縮尺	E-05　S=1/100　鈴木電設（施工図）

修正依頼　イメージ　意図・補足

照明器具表・分電盤 L-2 回路表

記号	名称	台数	回路
A	LED ベースライト 40形	8	L-2-1,2
B	LED ベースライト 40形（調光）	4	L-2-3
C	LED ダウンライト	1	L-2-4
OA	OAコンセント 2口	1	L-2-7
E	コンセント 2口 接地極付	1	L-2-8

工事名	山田ビル改修工事
図名	照明器具表・分電盤 L-2
図番／縮尺	E-06　S=1/100　鈴木電設（施工図）

申し送り一覧

宛先：鈴木電設 施工図担当 各位　　差出：設計 田中　　対象：山田ビル_2F電灯コンセント施工図.pdf　　作成：2026年10月22日

11/5 までに修正図（Rev.1）をお願いします

No	ページ	区分	内容	対応	返答
1	p.1	修正依頼	会議室：壁のコンセントでは机に届かないため、床コンセントを 2 か所追加	☐	
2	p.1	修正依頼	L-2 分電盤を EPS 内へ移設してください	☐	