#4 [完了] 回路番号
盤：L-3
回路：L-3-07
場所：3F 会議室 コンセント
担当・期限：佐藤 2026-10-18
完了日：2026-10-19
コンセントのプレート未取付。取付を確認

#1 [未着手] 検査項目
配線：ケーブルラック上 CV ケーブル
場所：3F 廊下 天井内
担当・期限：佐藤 2026-10-20
ラックの支持間隔が広くケーブルがたるむ。吊りボルトを追加して支持


#3 [確認待ち] 確認事項
盤：L-3
配線：IV 5.5sq（接地線）
場所：L-3 盤内 接地端子
担当・期限：鈴木 2026-10-21
接地端子に未接続の接地線あり。接続済み、導通の確認待ち

#2 [是正中] 盤名
盤：L-3
場所：3F EPS 電灯分電盤
担当・期限：佐藤 2026-10-24
回路表示が未記入。単線結線図と照合して表示札を記入

検査・是正 指示書 / 記録 #1

元図面：山田ビル_3F_電灯コンセント平面図.pdf / 1 ページ


#1 [未着手] 検査項目
配線：ケーブルラック上 CV ケーブル
場所：3F 廊下 天井内
担当・期限：佐藤 2026-10-20
ラックの支持間隔が広くケーブルがたるむ。吊りボルトを追加して支持

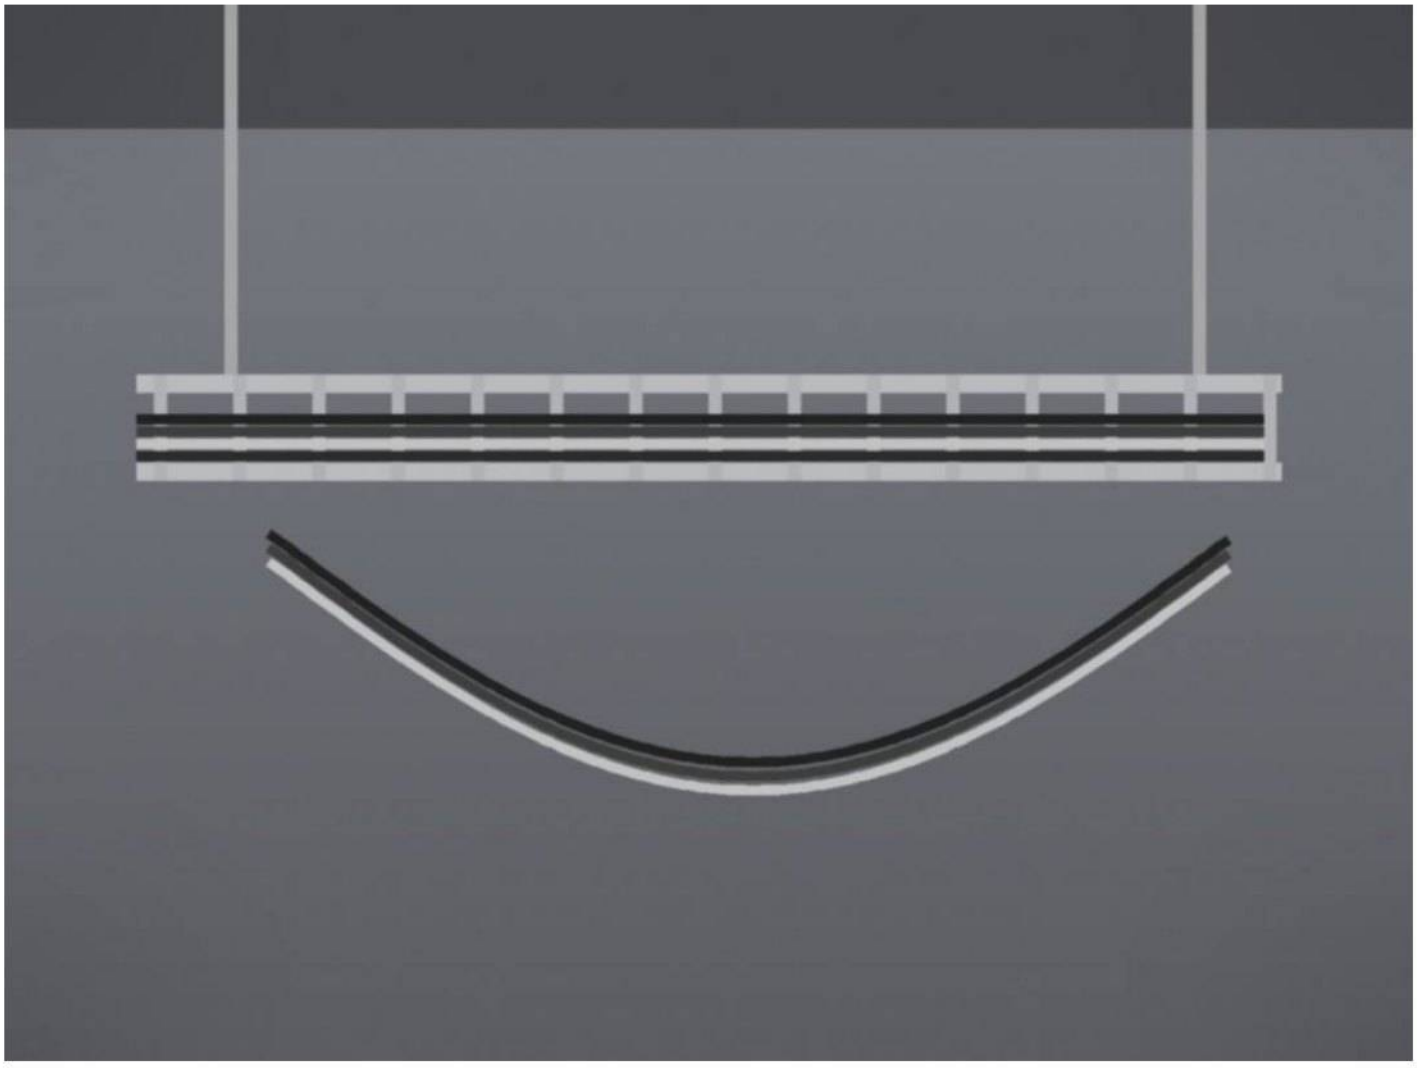

検査・是正 指示書 / 記録 #2

元図面：山田ビル_3F_電灯コンセント平面図.pdf / 1 ページ


#2 [是正中] 盤名
盤：L-3
場所：3F EPS 電灯分電盤
担当・期限：佐藤 2026-10-24
回路表示が未記入。単線結線図と照合して表示札を記入

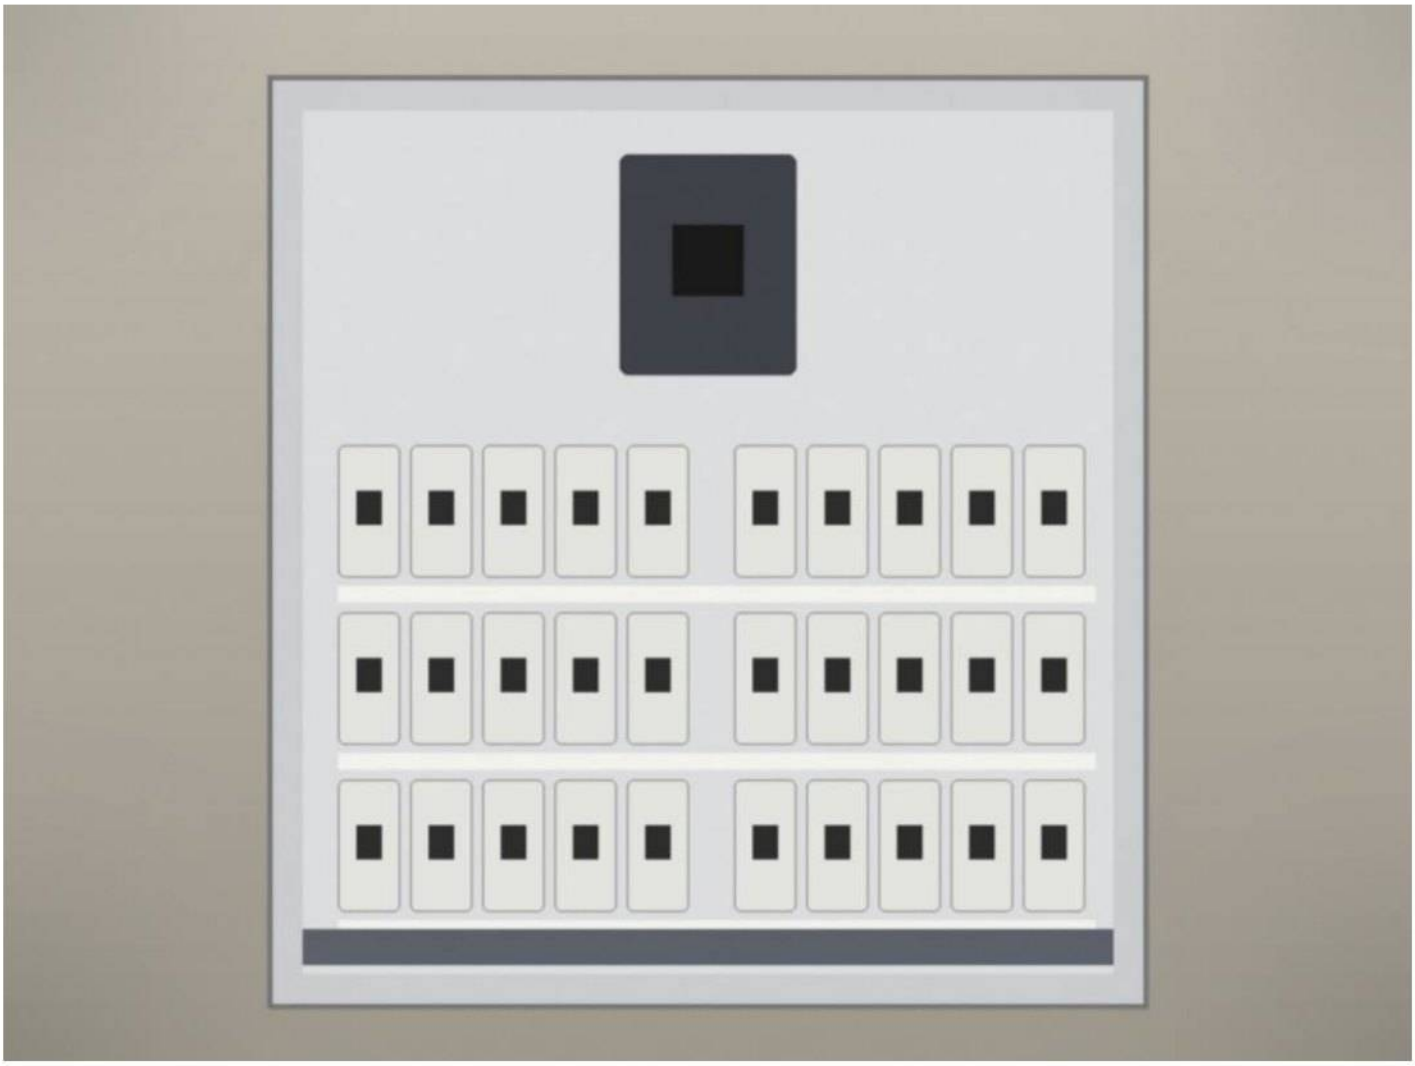

検査・是正 指示書 / 記録 #3

元図面：山田ビル_3F_電灯コンセント平面図.pdf / 1 ページ

#3 [確認待ち] 確認事項
盤：L-3
配線：IV 5.5sq（接地線）
場所：L-3 盤内 接地端子
担当・期限：鈴木 2026-10-21
接地端子に未接続の接地線あり。接続済み、導通の確認待ち

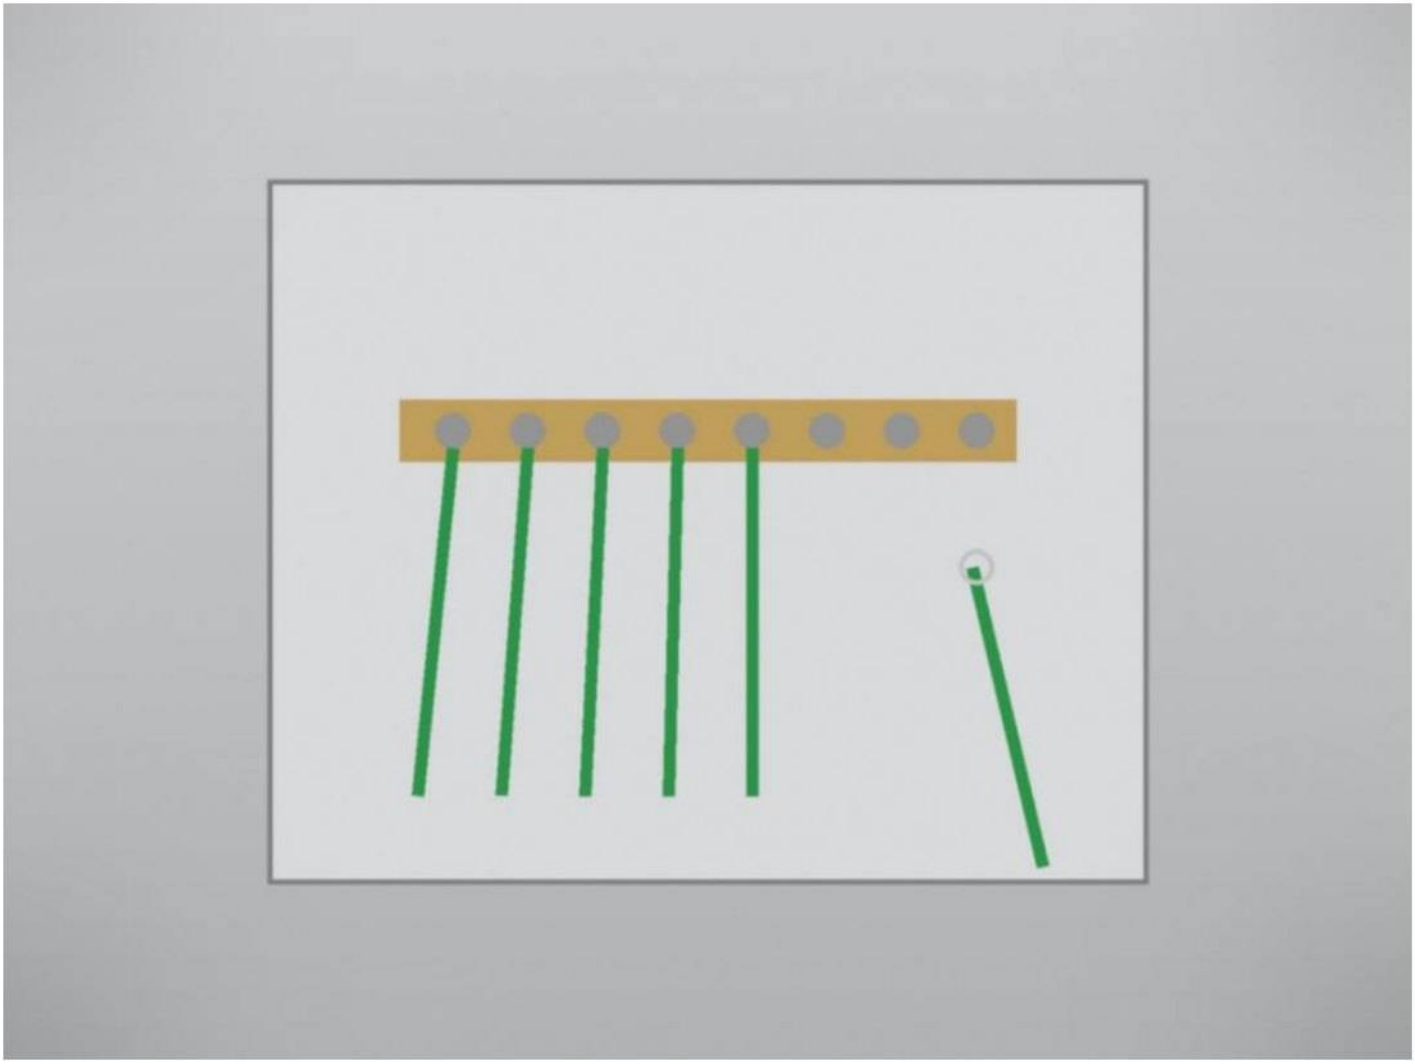

検査・是正 指示書 / 記録 #4

元図面：山田ビル_3F_電灯コンセント平面図.pdf / 1 ページ

#4 [完了] 回路番号
盤：L-3
回路：L-3-07
場所：3F 会議室 コンセント
担当・期限：佐藤 2026-10-18
完了日：2026-10-19
コンセントのプレート未取付。取付を確認

