ご提案書

3階 照明設備 LED 化のご提案

山田ビル管理株式会社 様

3
ご提案の種類


26
設置か所

4
写真

ご提案の内容

3階の事務室・会議室・廊下・応接室の照明を LED に更新し、倉庫とトイレには人感センサースイッチを付けるご提案です。
電気代とランプ交換の手間を減らし、消し忘れも防ぎます。


A	LED ダウンライト	8 か所
B	LED ベースライト	16 か所
C	人感センサースイッチ	2 か所

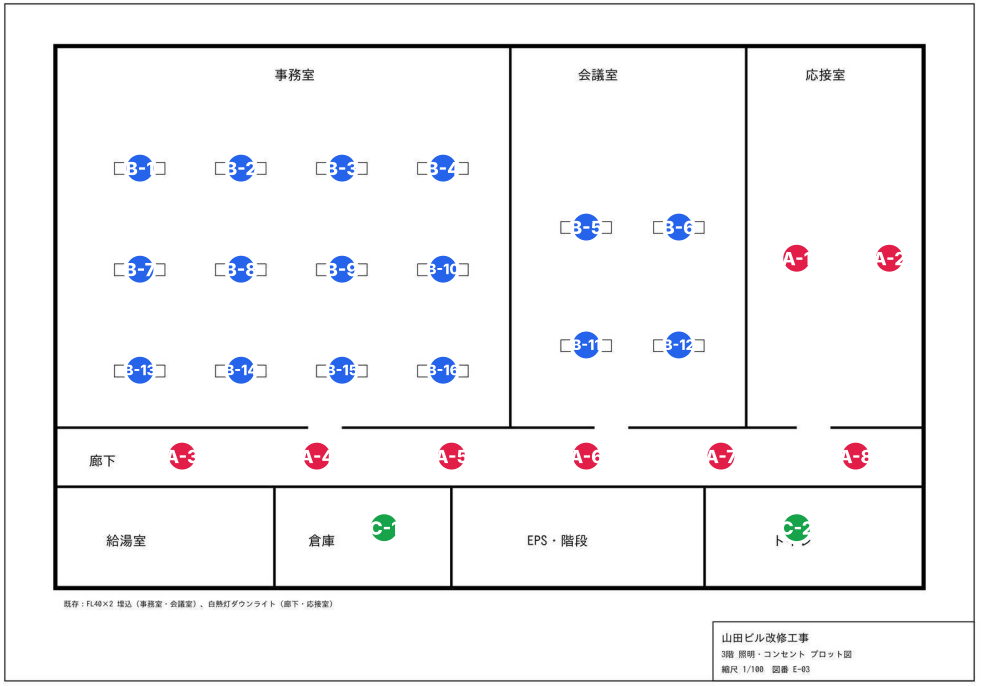

2026年10月22日

鈴木電設株式会社

担当：鈴木

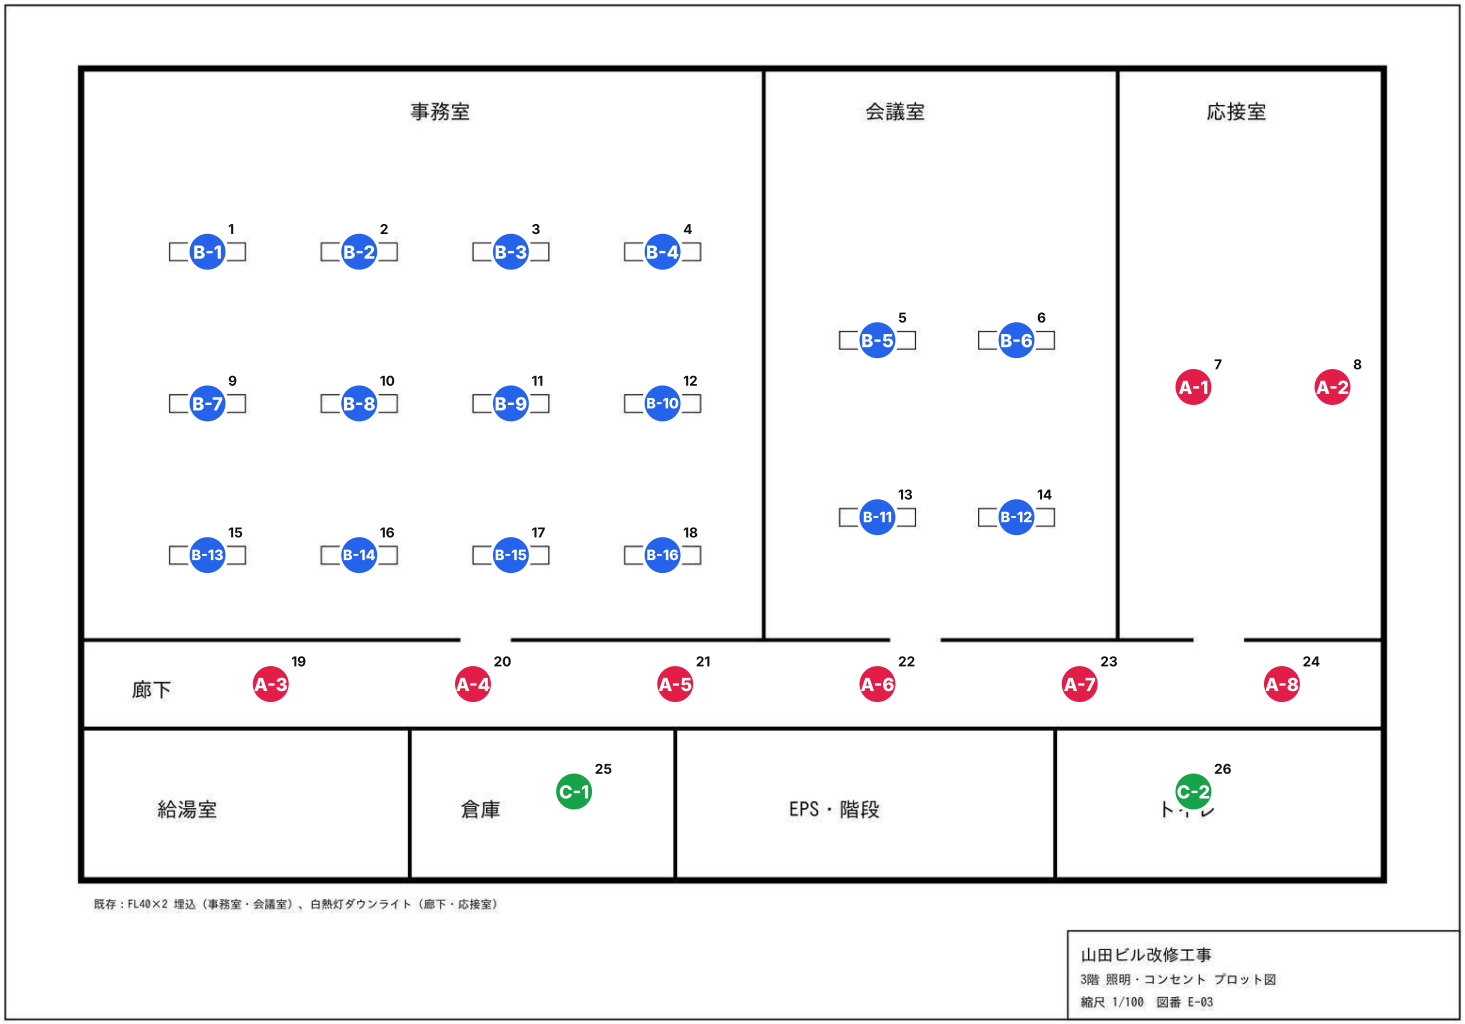


凡例（このページ）



A　LED ダウンライト
サンプル照明 DL-100N
8 か所


B　LED ベースライト
サンプル照明 BL-40S-N
16 か所

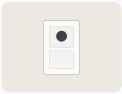

C　人感センサースイッチ
サンプル電材 SW-HS1
2 か所

B LED ベースライト

図面の B の印がこの写真です

 


メーカー	サンプル照明
型番	BL-40S-N
仕様	LED 40形 5,200lm 昼白色 埋込
設置数	16 か所

既存の FL40×2 と同じ開口に納まる器具です。机上面を明るく均一に照らし、ランプ交換の手間も減ります。

設置場所


B-1 事務室　B-2 事務室　B-3 事務室　B-4 事務室　B-5 会議室　B-6 会議室
B-7 事務室　B-8 事務室　B-9 事務室　B-10 事務室　B-11 会議室　B-12 会議室
B-13 事務室　B-14 事務室　B-15 事務室　B-16 事務室


位置（山田ビル_3F_照明プロット図）

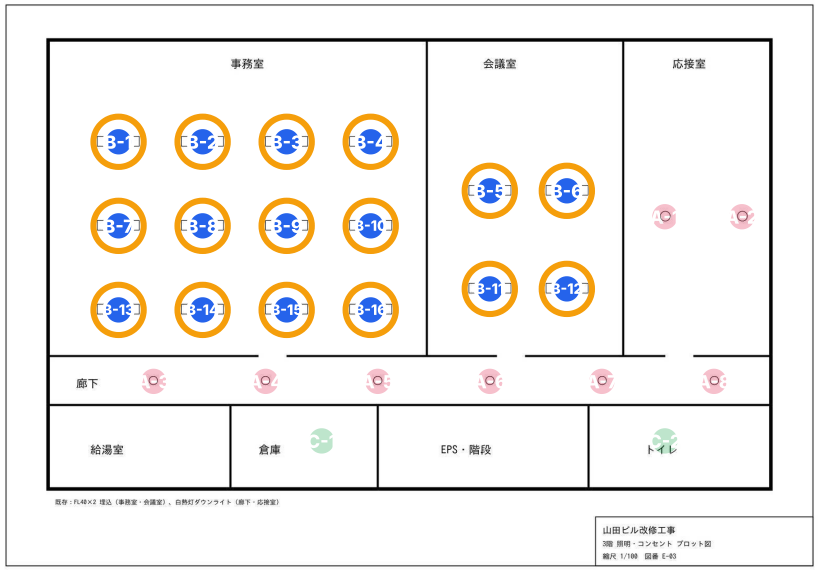


B-5 No.5　会議室　LED ベースライト

既存の FL40×2 埋込を LED ベースライトに取り替え

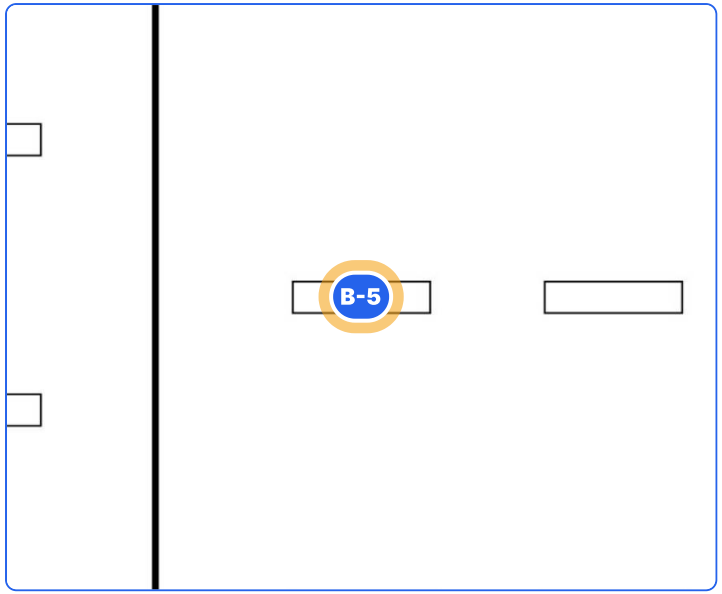

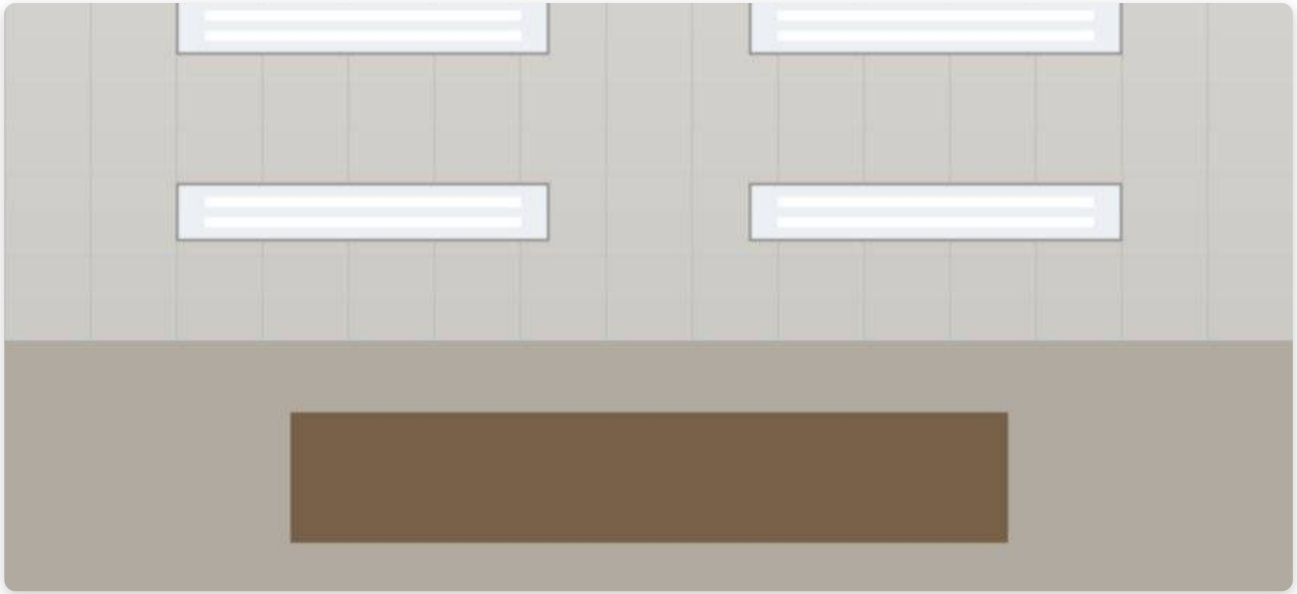

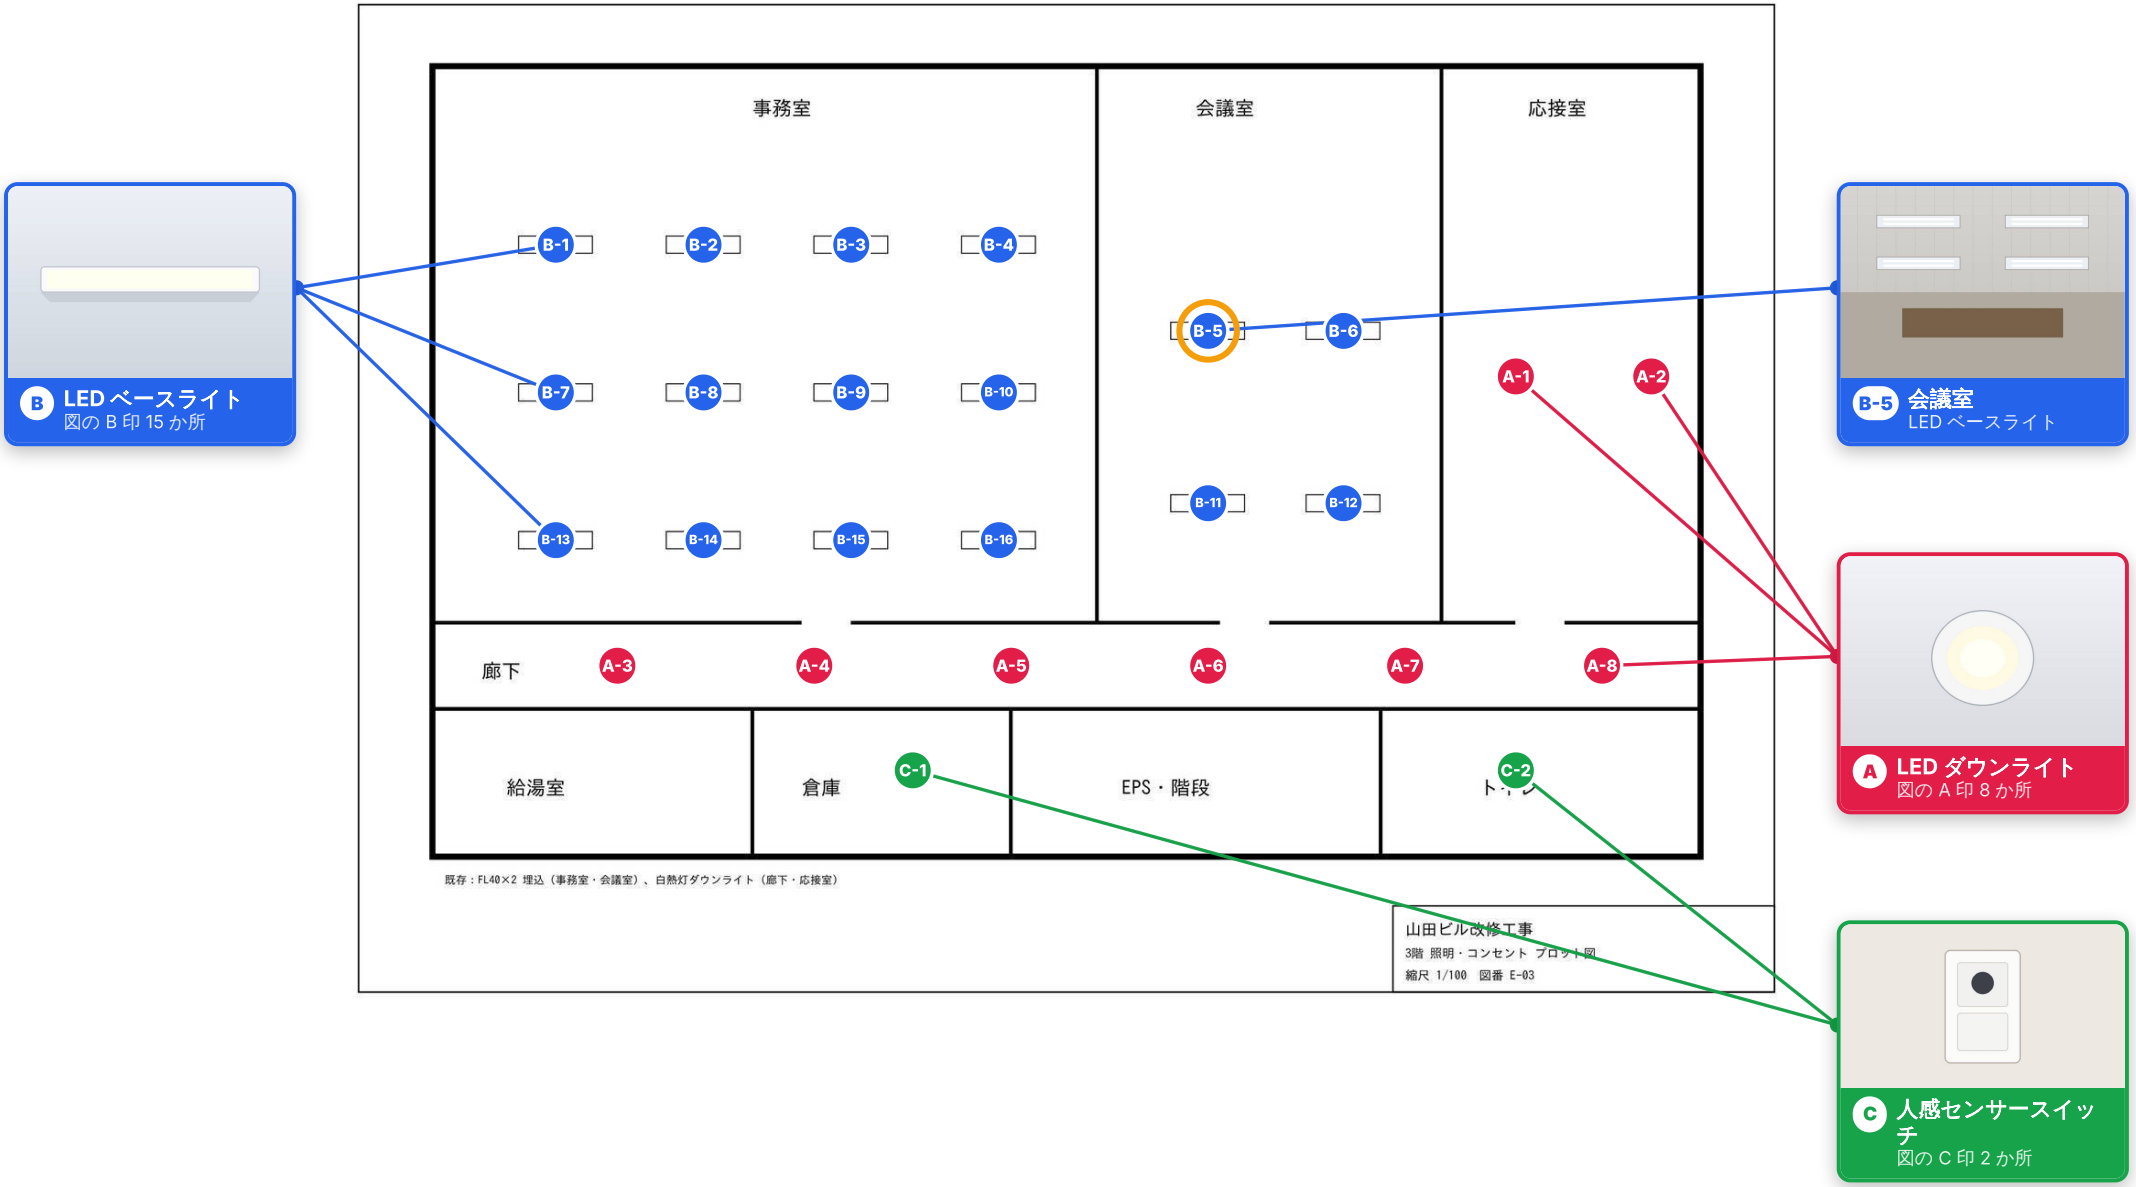
事務室
会議室
応接室
B-1
B-2
B-3
B-4
B-5
B-6
B-7
B-8
B-9
B-10
B-11
B-12
B-13
B-14
B-15
B-16
A-1
A-2
廊下
A-3
A-4
A-5
A-6
A-7
A-8
給湯室
倉庫
C-1
EPS・階段
C-2
既存：FL40×2 埋込（事務室・会議室）、白熱灯ダウンライト（廊下・応接室）
山田ビル改修工事
3階 照明・コンセント プロット図
縮尺 1/100　図番 E-03
B LED ベースライト
図の B 印 15 か所
B-5 会議室
LED ベースライト
A LED ダウンライト
図の A 印 8 か所
C 人感センサースイッチ
図の C 印 2 か所