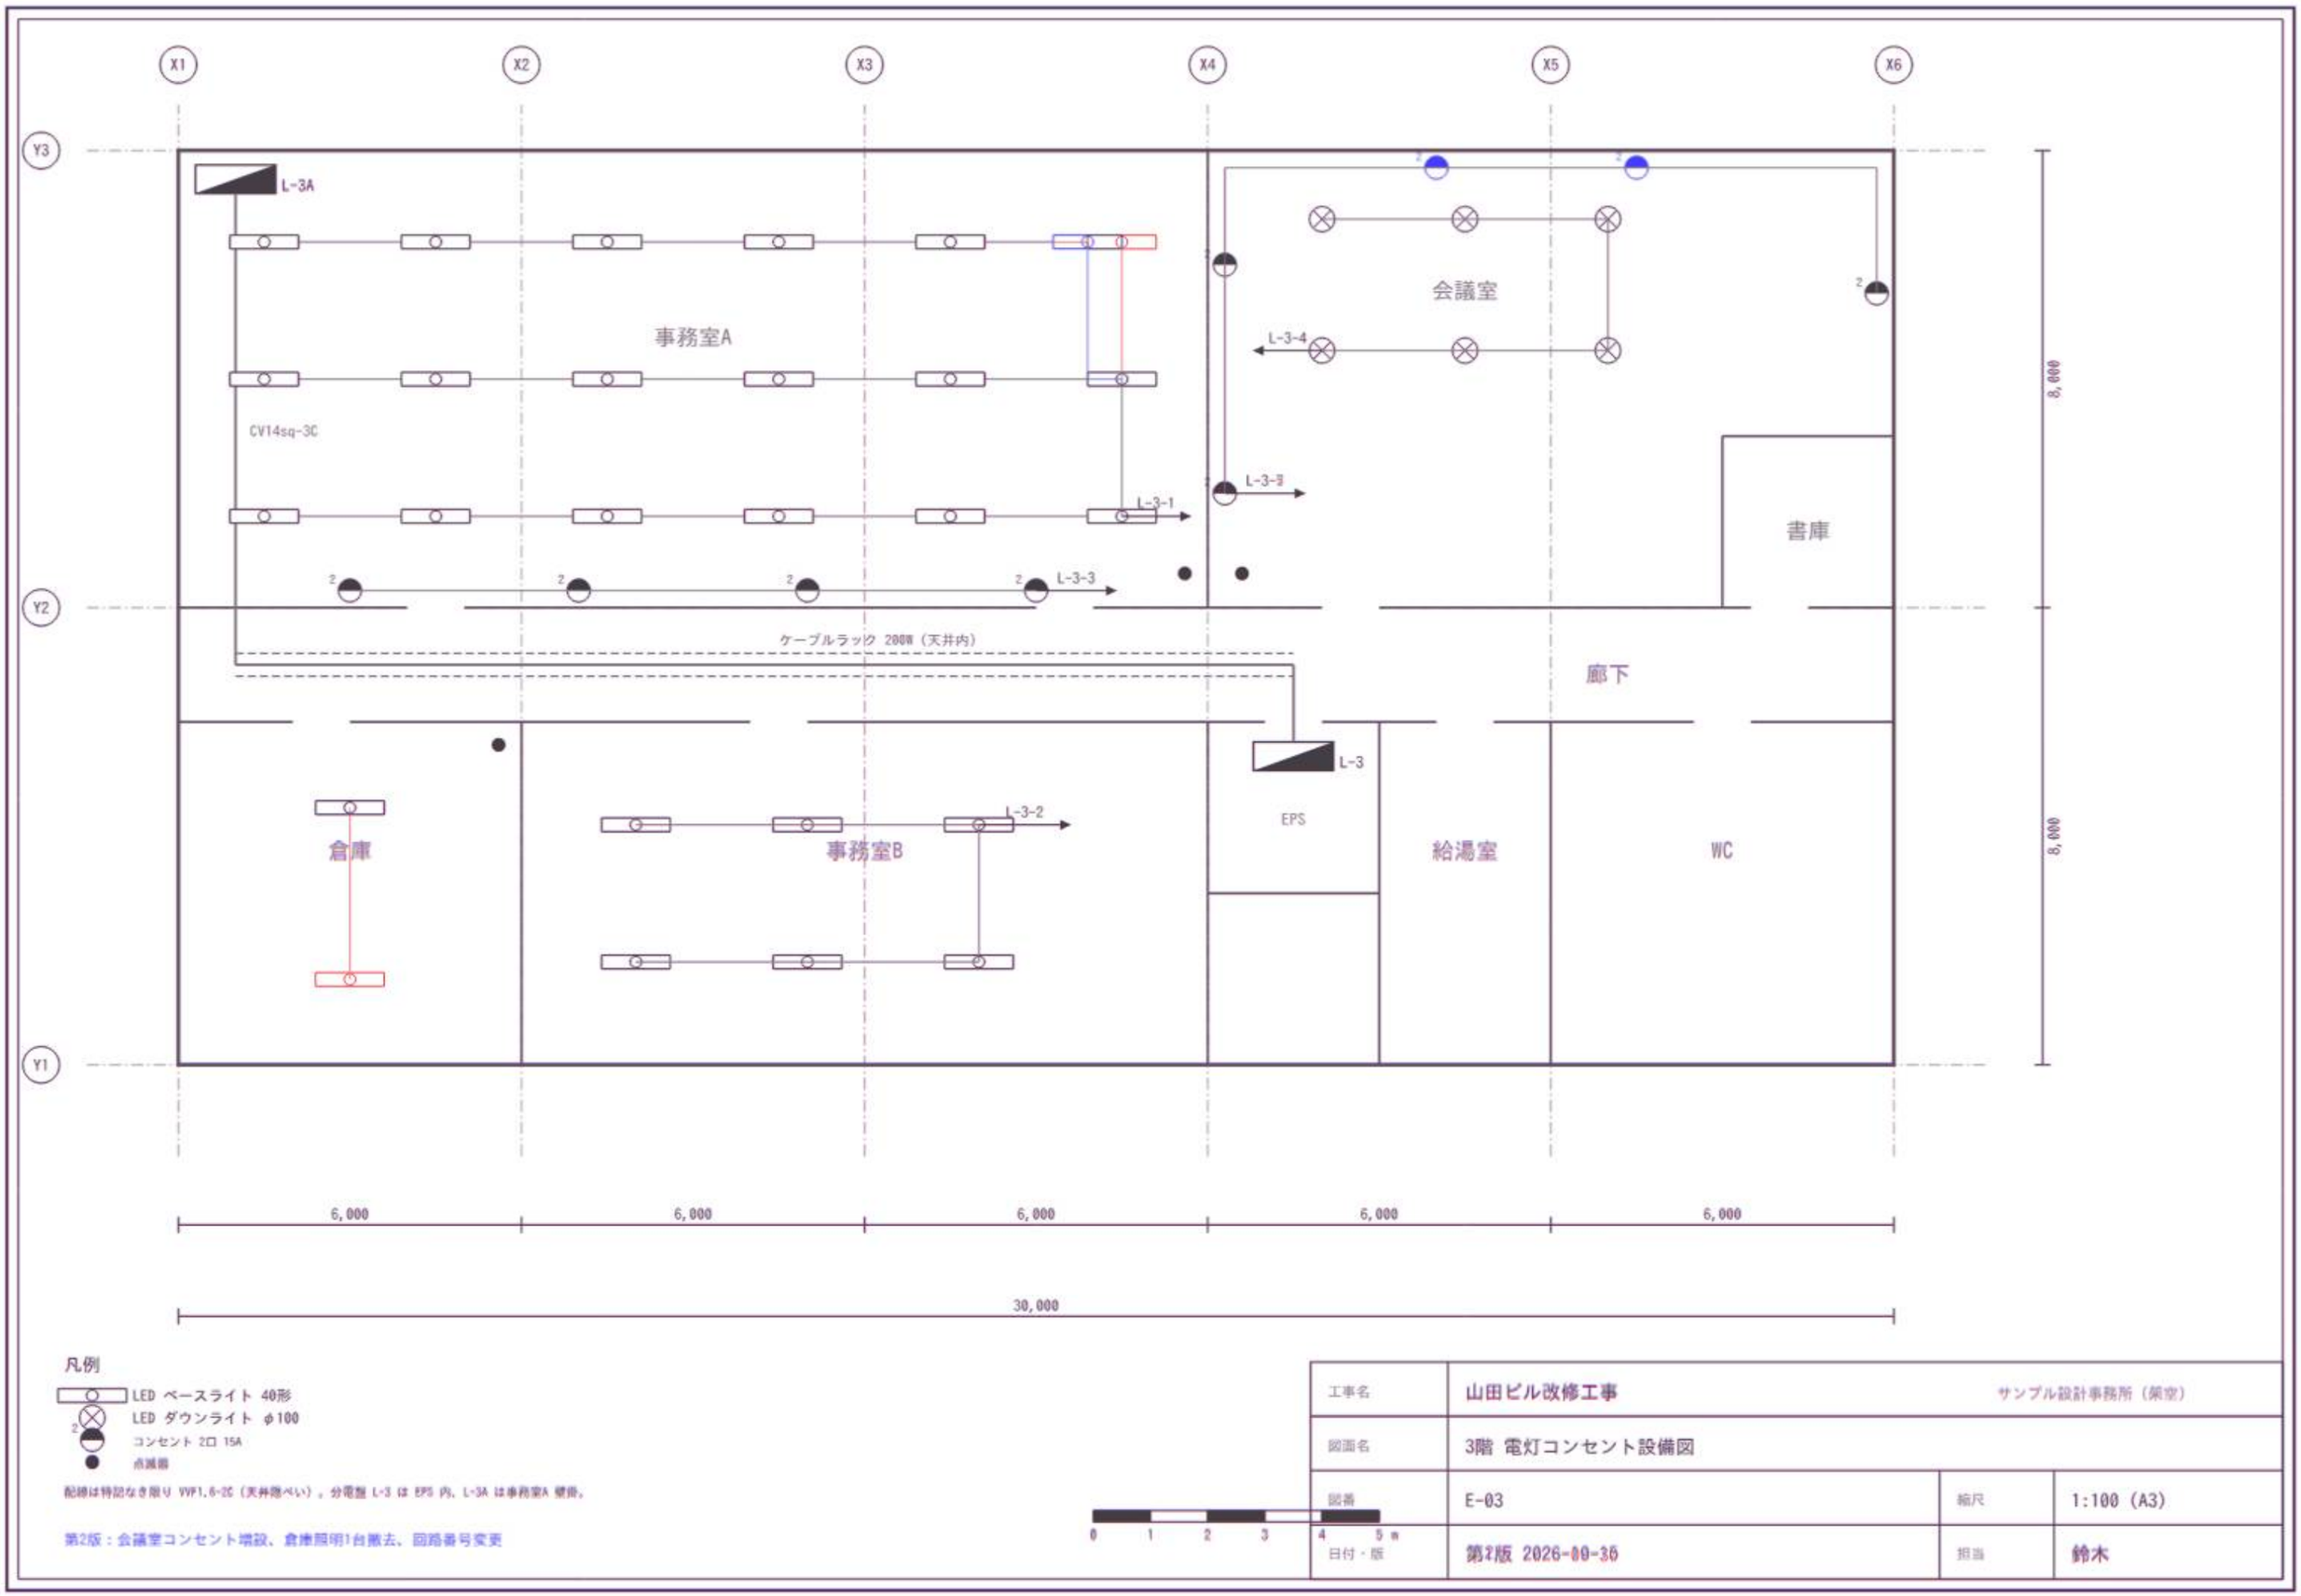

PDF重ね比較 / 赤・青で重ねる
A: E-03_3階電灯コンセント_第1版.pdf / 1ページ　B: E-03_3階電灯コンセント_第2版.pdf / 1ページ
補正 B: X -2mm / Y -1.5mm / 倍率 100% / 回転 0°
画像比較・工事の追加撤去を自動判定するものではありません